


«Автомобильная дорога по переулку 1-й Вокзальный п. Черемисиновского района Курской области протяженностью 190 м.

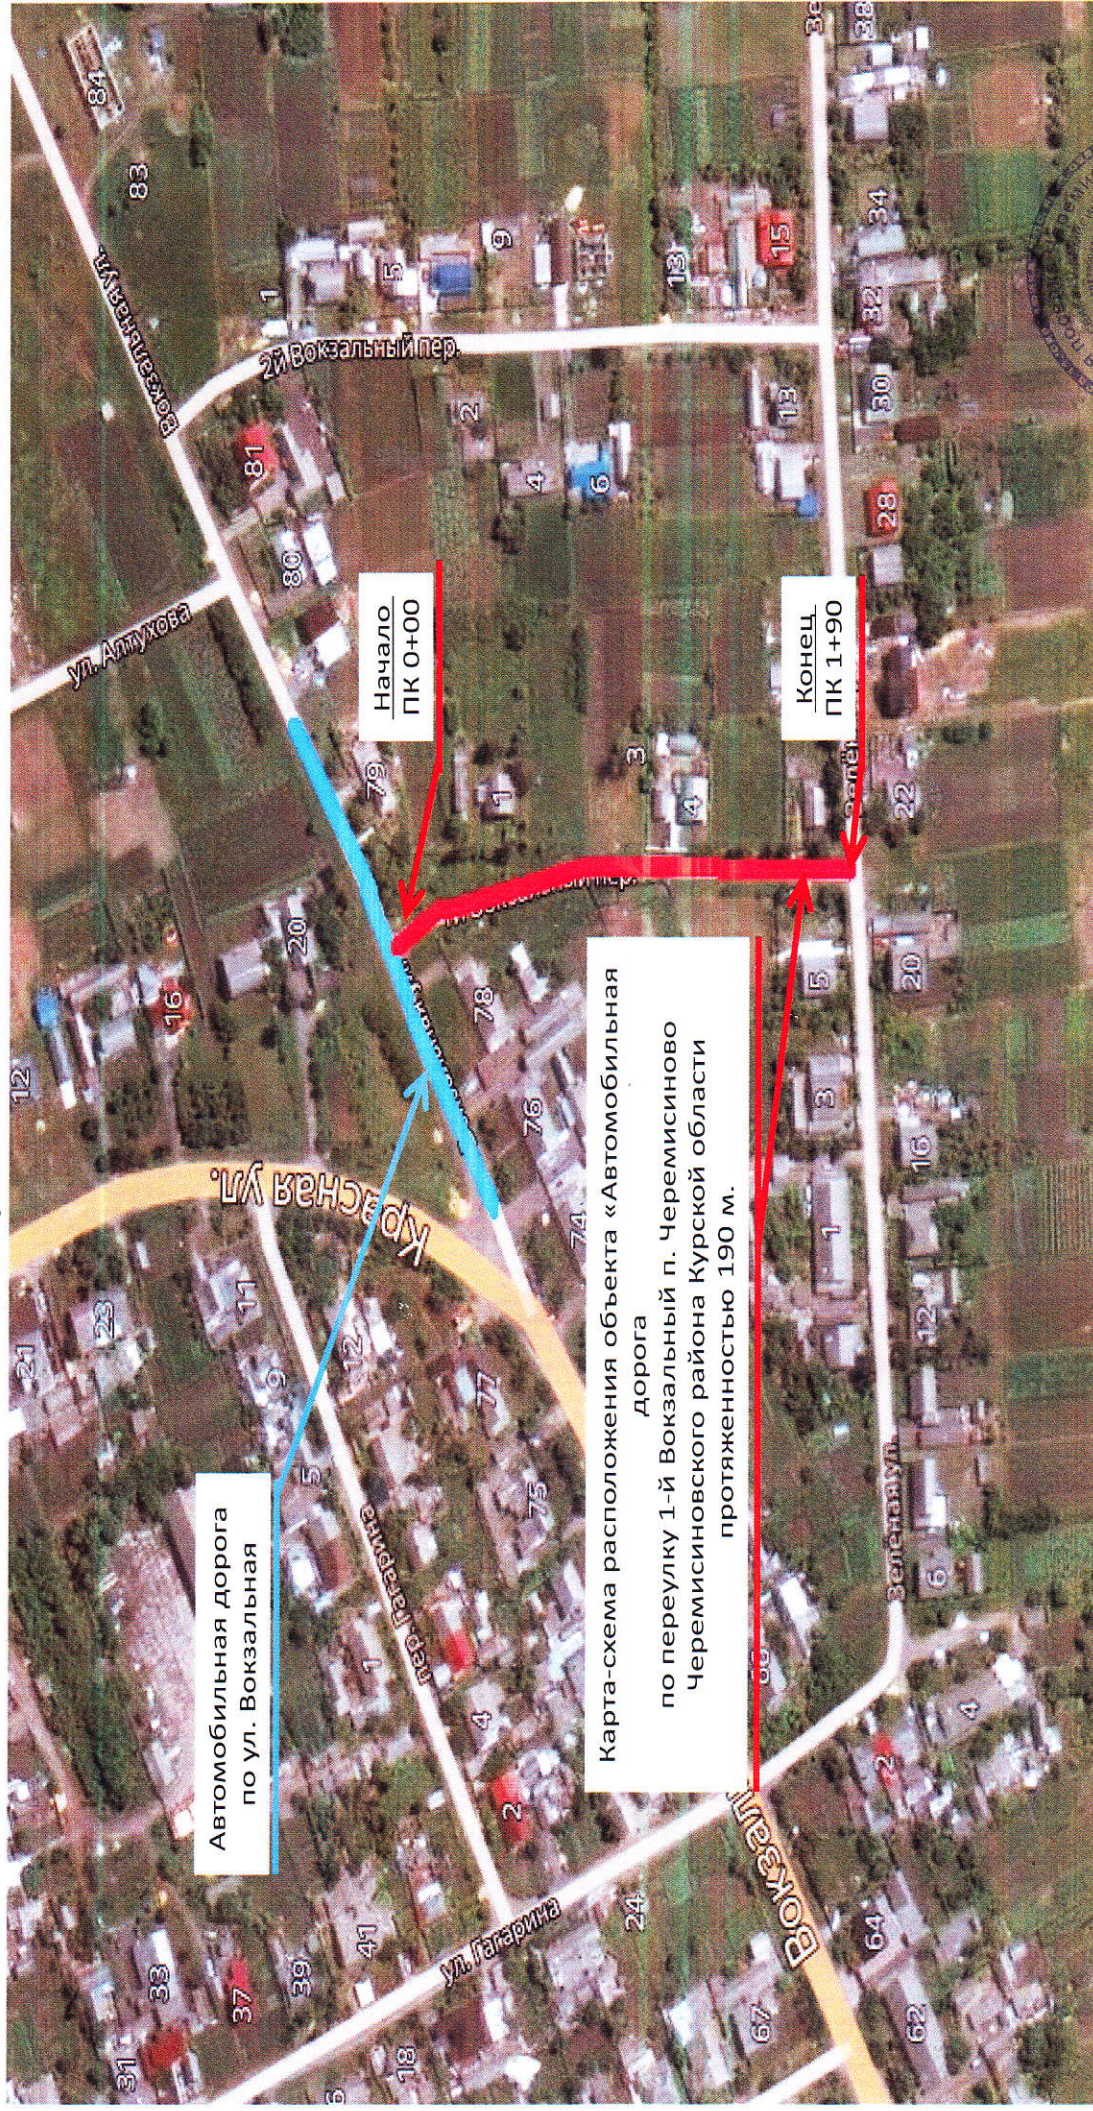

Условные обозначения:
Проектируемый участок

Автомобильная дорога общего пользования

Глава поселка
Черемисиново

С.Г. Булаков

