


«Автомобильная дорога
по ул. Победы п. Черемисиновского района Курской области
протяженностью 390 м.

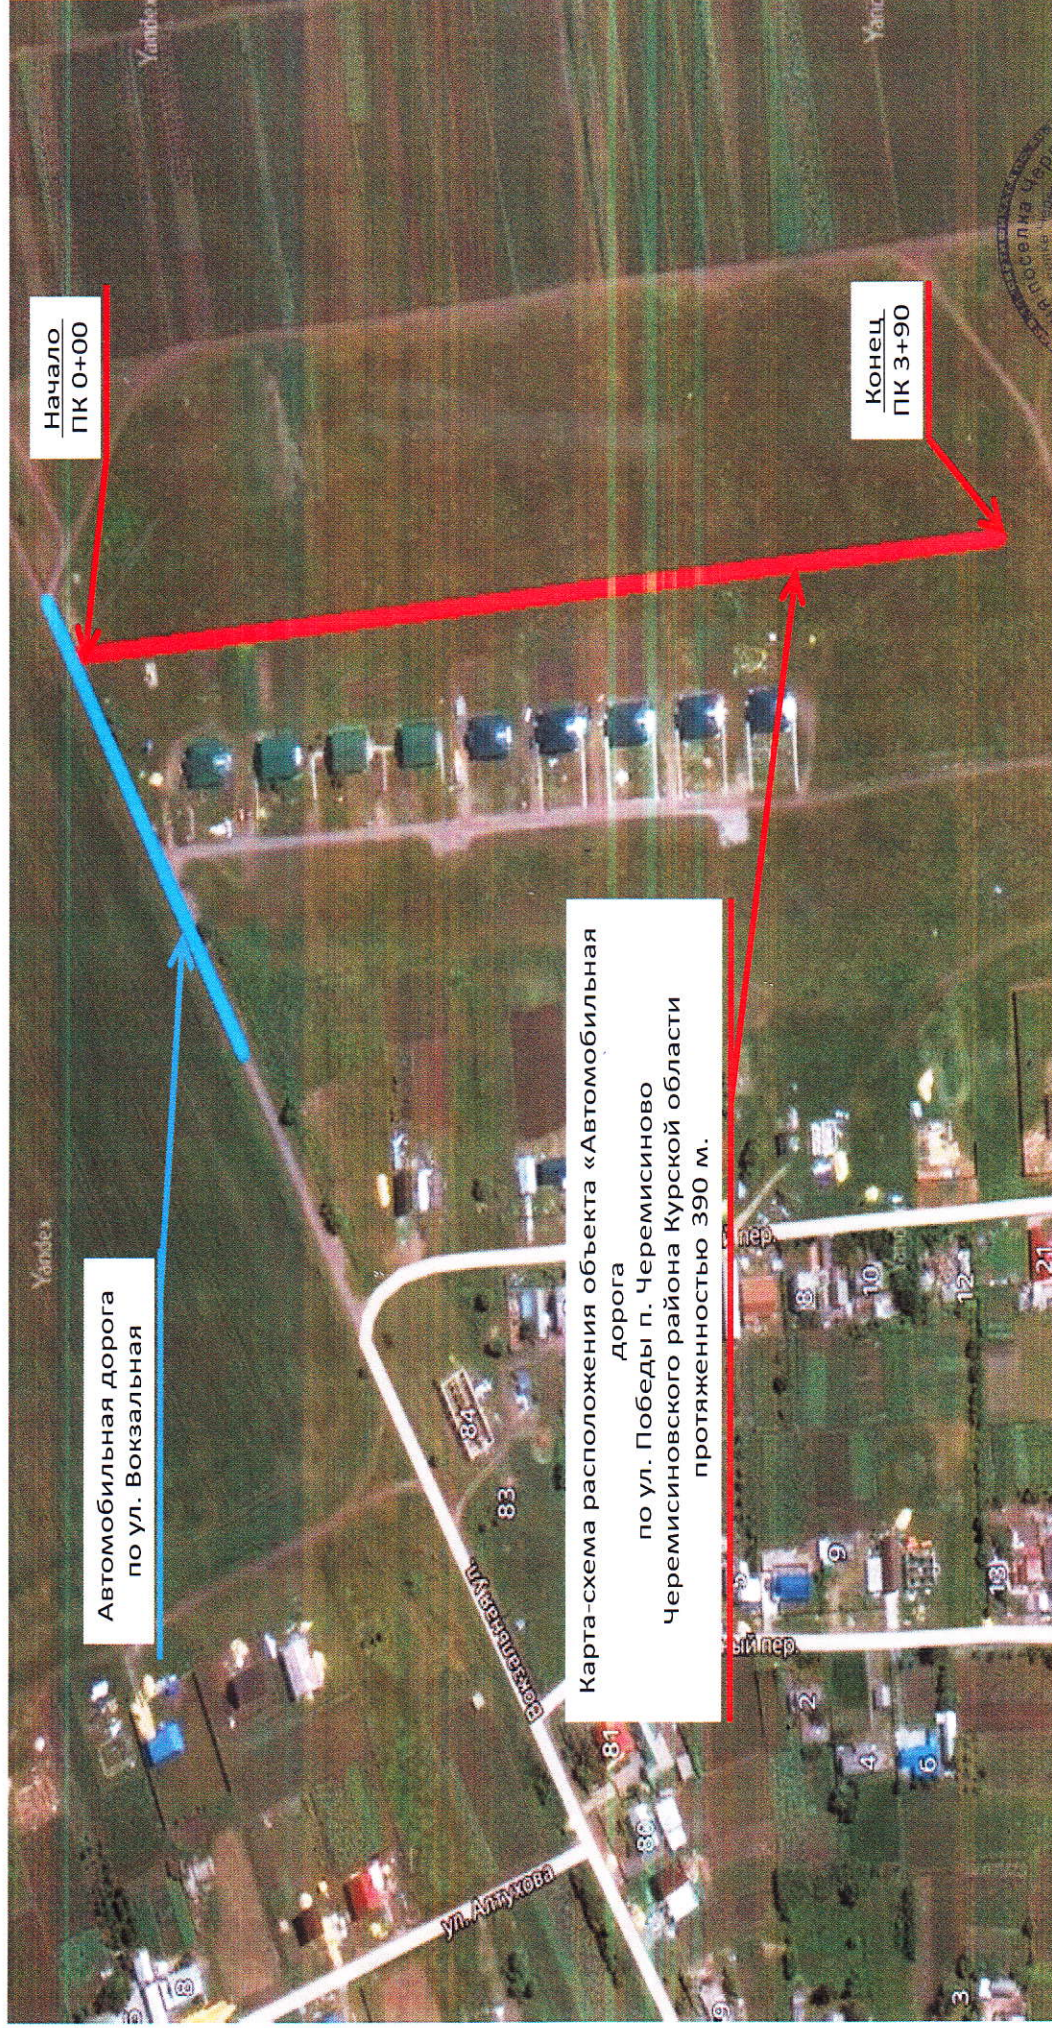

Условные обозначения:

Проектируемый участок

Автомобильная дорога общего пользования

Глава поселка
Черемисиново

С.Г. Булаков

