


Вариант I

Дизайн-проект благоустройства общественной территории «сквер»
по адресу: Куρεкая область, поселок Черемисиново, ул. Советская (около храма)

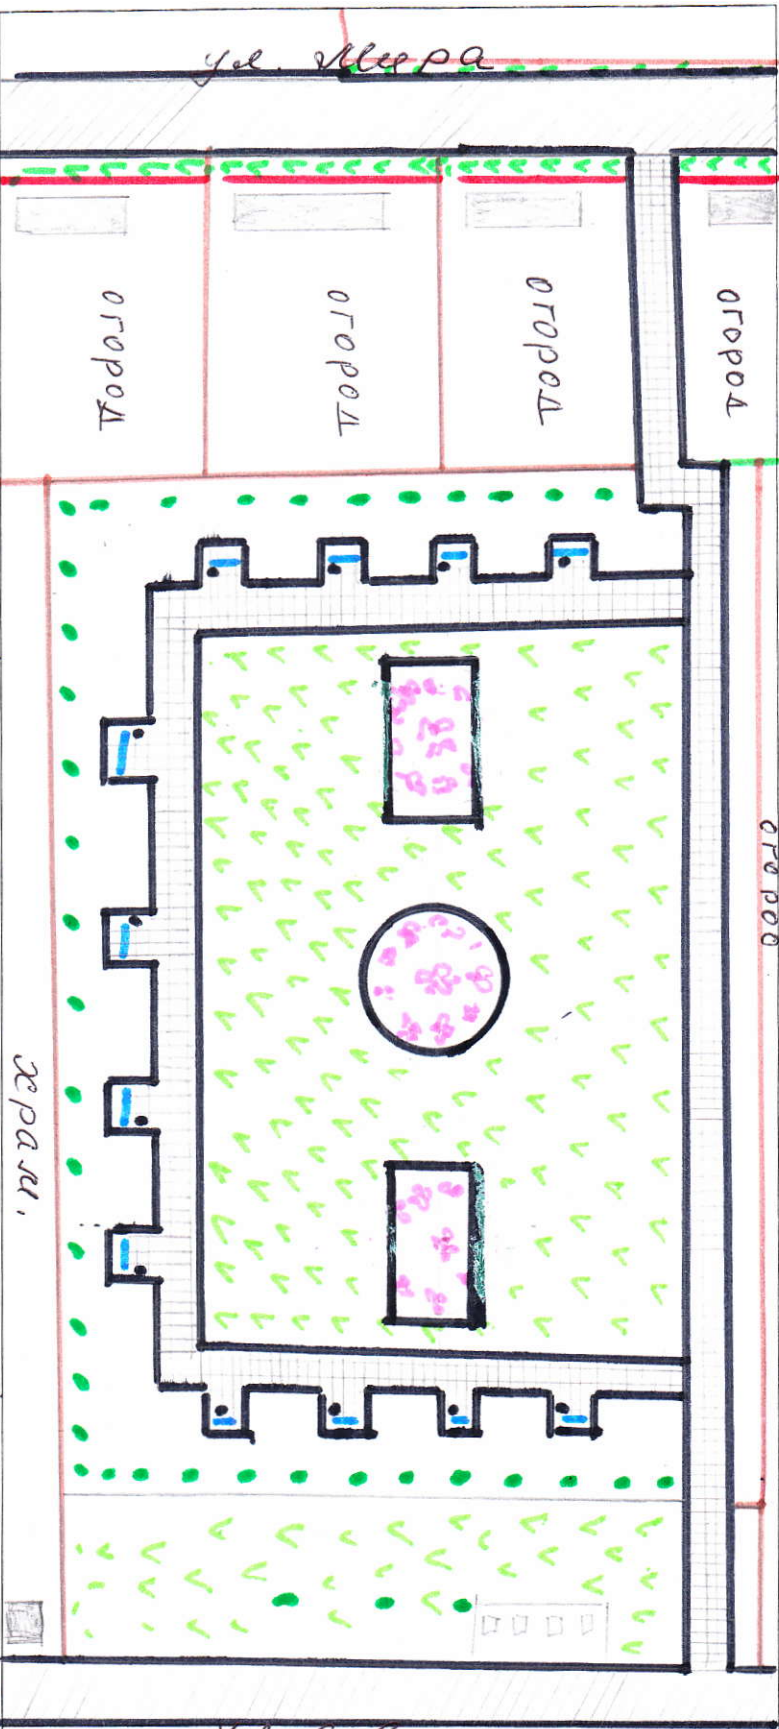

УТВЕРЖДАЮ
Председатель
общественной комиссии
С.Г. Булгаков

Примеры малых архитектурных форм:		Условные обозначения:	
		Устройство покрытия из плитки	Основание из песка – м ³
		Тротуары	Основание из щебня – м ³
		Газон	Выравнивающий слой из плитки
		Цветники, клумбы, деревья	Асфальтобетонное покрытие
		Бордюрный камень	Бордюрный камень
		Основные строения	
		ДЕРЕВЬЯ, КУСТАРНИКИ	
		Малые архитектурные формы:	
		Скамейки	Скамейки
		Урны	Урны
		Контейнерная площадка	